ZMĚNA Č. 2 ÚZEMNÍHO PLÁNU

JEVINĚVES

Úplné znění po vydání Změny č. 1 a 2 ÚP

M.: 1:5000

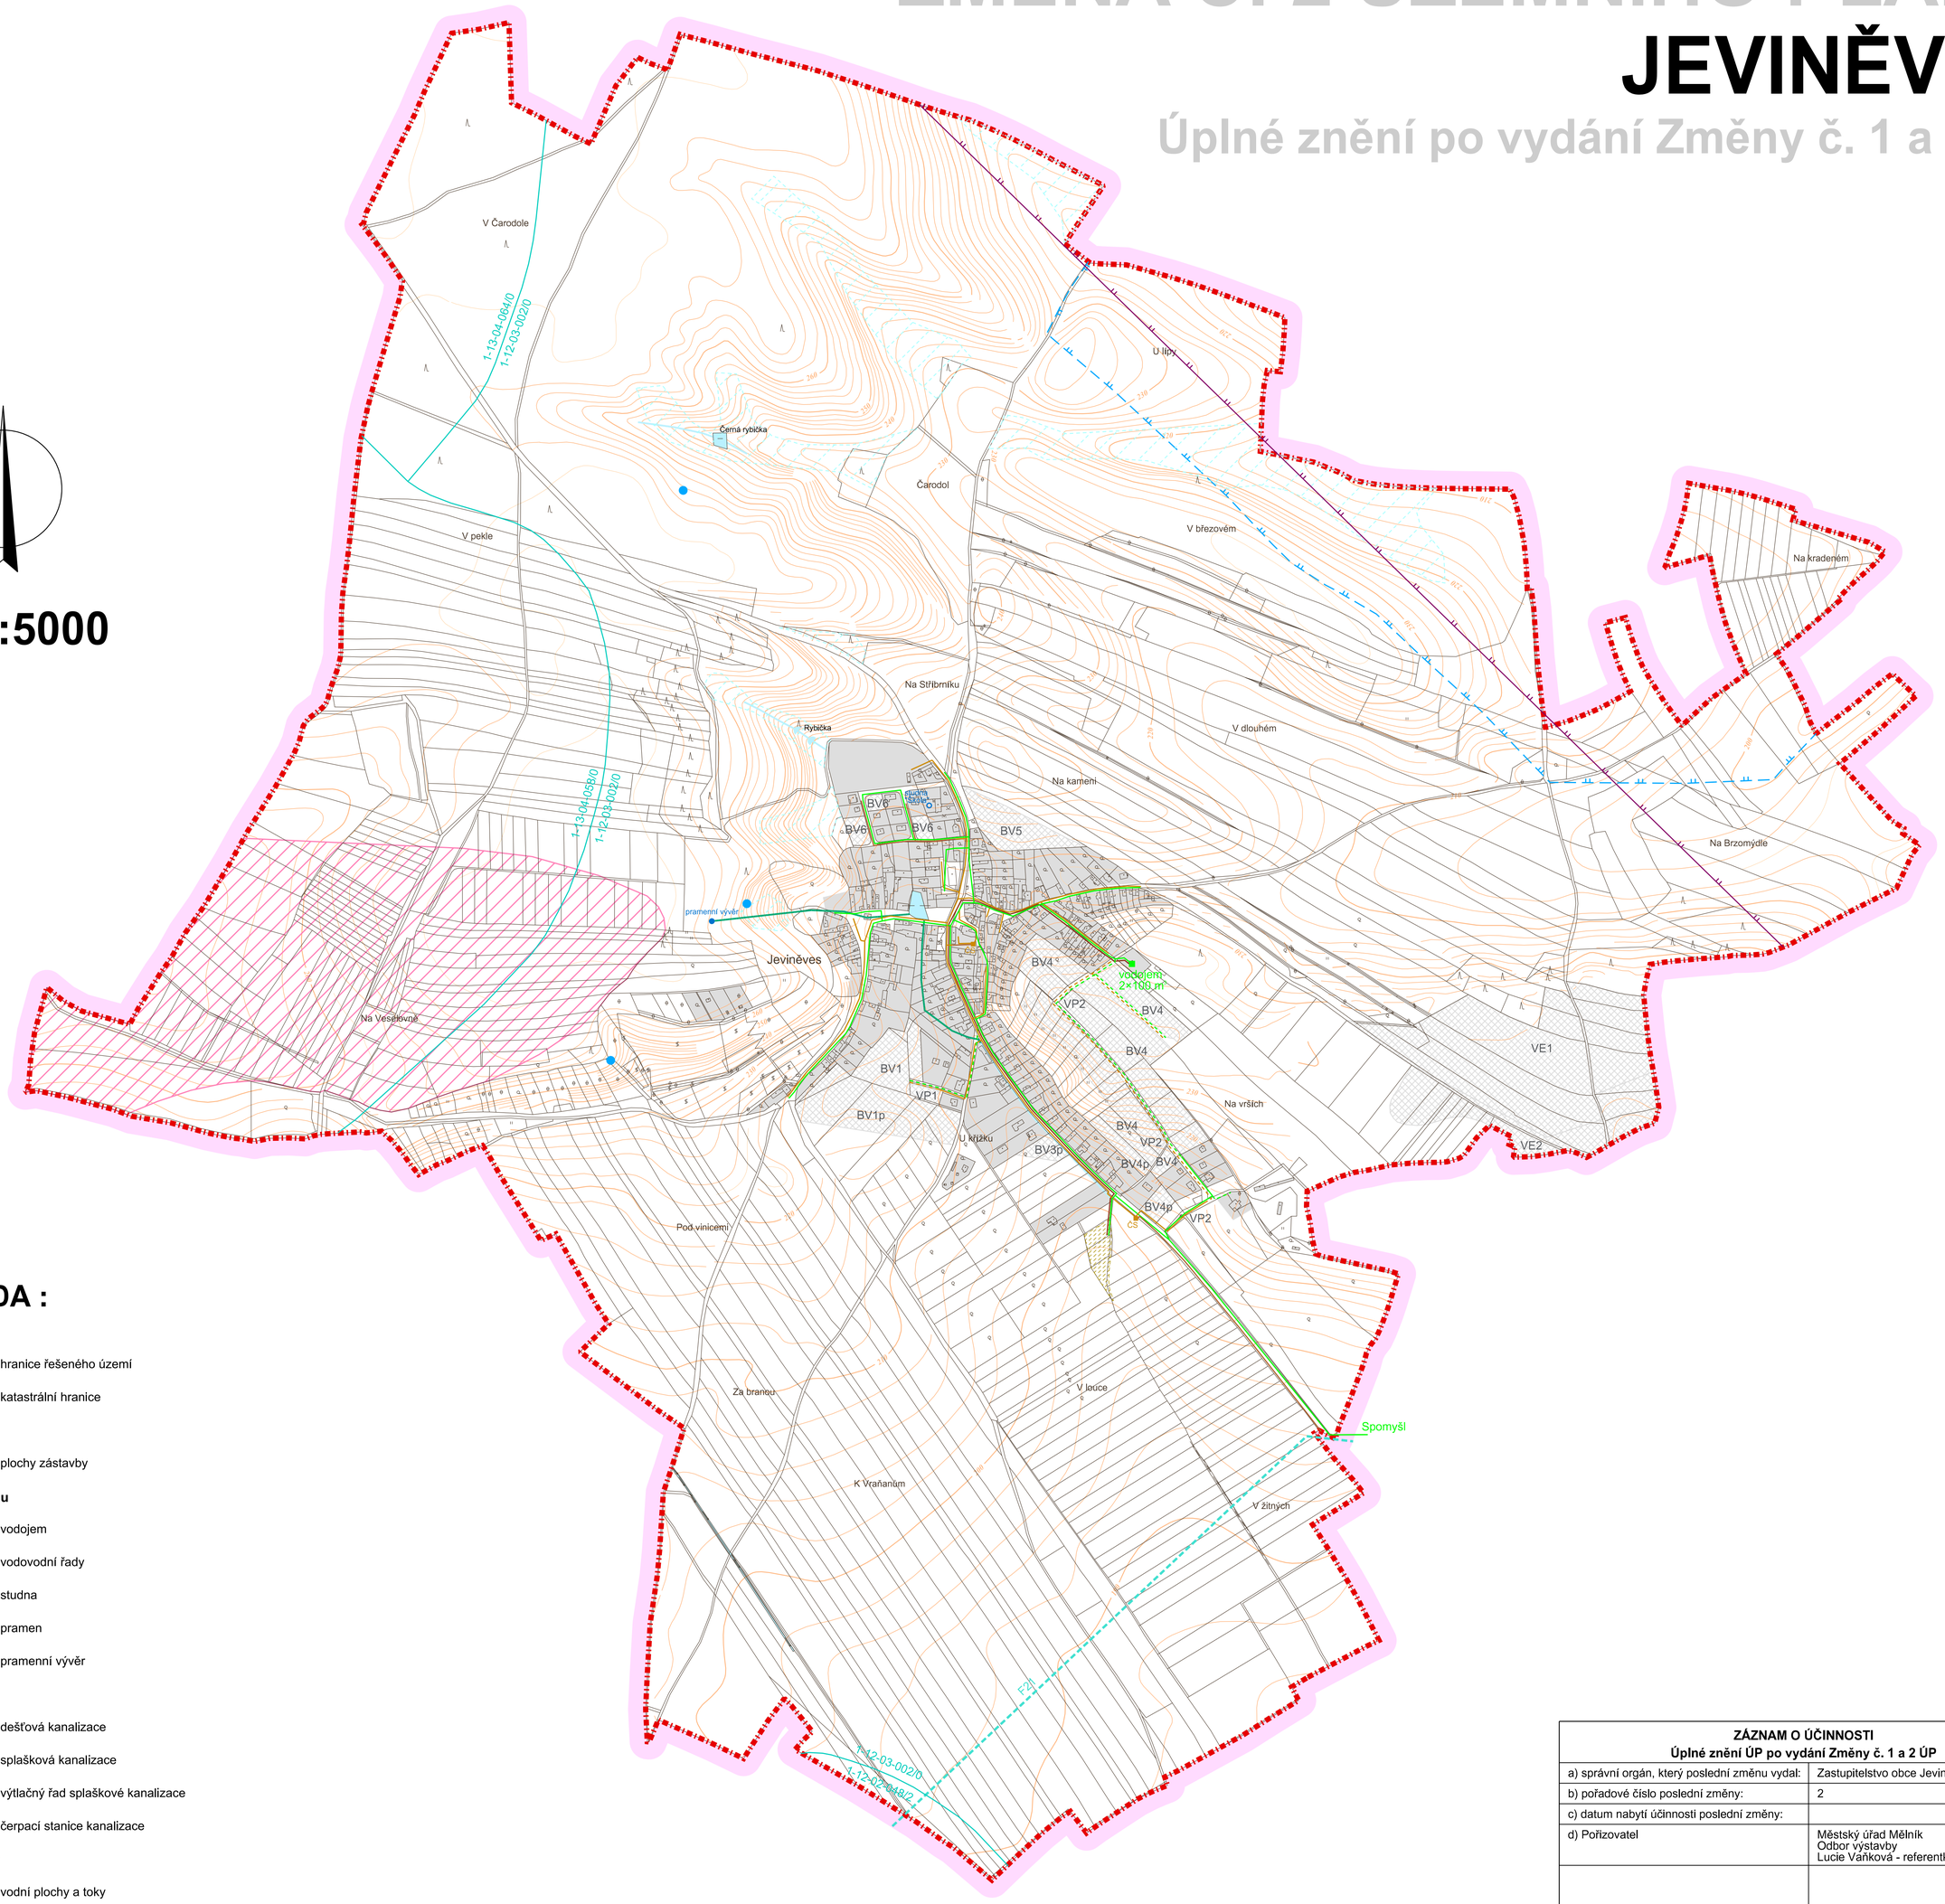

LEGENDA :

Hranice

stav | návrh

- hranice řešeného území
- katastrální hranice

Územní prvky

- plochy zástavby

Zásobování vodou

- vodojem
- vodovodní řady
- studna
- pramen
- pramenní vývěr

Kanalizace

- dešťová kanalizace
- splašková kanalizace
- výtlačný řad splaškové kanalizace
- čerpací stanice kanalizace

Informativní část

- vodní plochy a toky
- zatrubněný tok
- mokřad
- podmáčené lokality
- rozvodnice
- meliorace
- závlahové řady
- ochranné pásmo vodního zdroje Beřkovice

Celé území se nachází v CHOPAV Severočeská křída.

0 200 400 600 800 1000 metrů

ZÁZNAM O ÚČINNOSTI Úplné znění ÚP po vydání Změny č. 1 a 2 ÚP	
a) správní orgán, který poslední změnu vydal:	Zastupitelstvo obce Jeviněves
b) pořadové číslo poslední změny:	2
c) datum nabytí účinnosti poslední změny:	
d) Pořizovatel	Městský úřad Mělník Odbor výstavby Lucie Vaňková - referentka úseku rozvoje
Podpis	Razítko .....

KADLEC K.K. NUSLE spol. s r.o.
Chaberská 3, 182 00 Praha 8 Telefon: 284 680 740, 603 440 989 e-mail: posta@kadleckk.cz www.kadleckk.cz

Projektant: Ing.arch. Daniela Binderová
Odborný projektant:
Grafické zpracování: Štěpán Klumpar

Pořizovatel: MěÚ Mělník	Schvalovací orgán: zastupitelstvo obce Jeviněves	Číslo smlouvy: 523/21	
Akce: ZMĚNA Č. 2 ÚZEMNÍHO PLÁNU JEVINĚVES Úplné znění po vydání Změny č. 1 a 2 ÚP		Datum: 7. 2024	Výkres č.: A5.
Název výkresu: Schéma technické infrastruktury 1 - vodní hospodářství		Měřítko: 1 : 5000	Kopie č.:

SCHÉMA TECHNICKÉ INFRASTRUKTURY 1 - VODNÍ HOSPODÁŘSTVÍ