

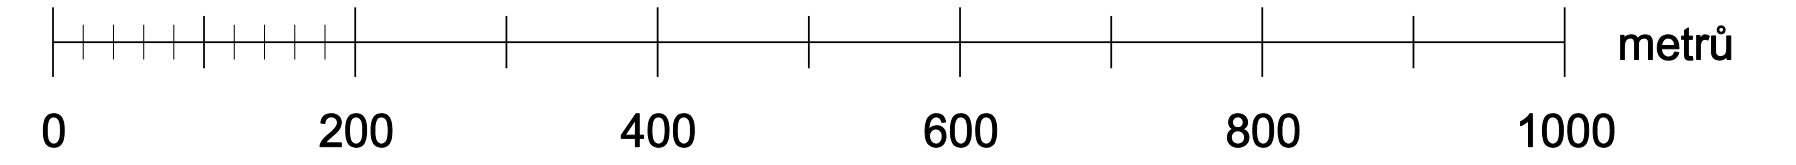



ÚZEMNÍ PLÁN JEVINĚVES

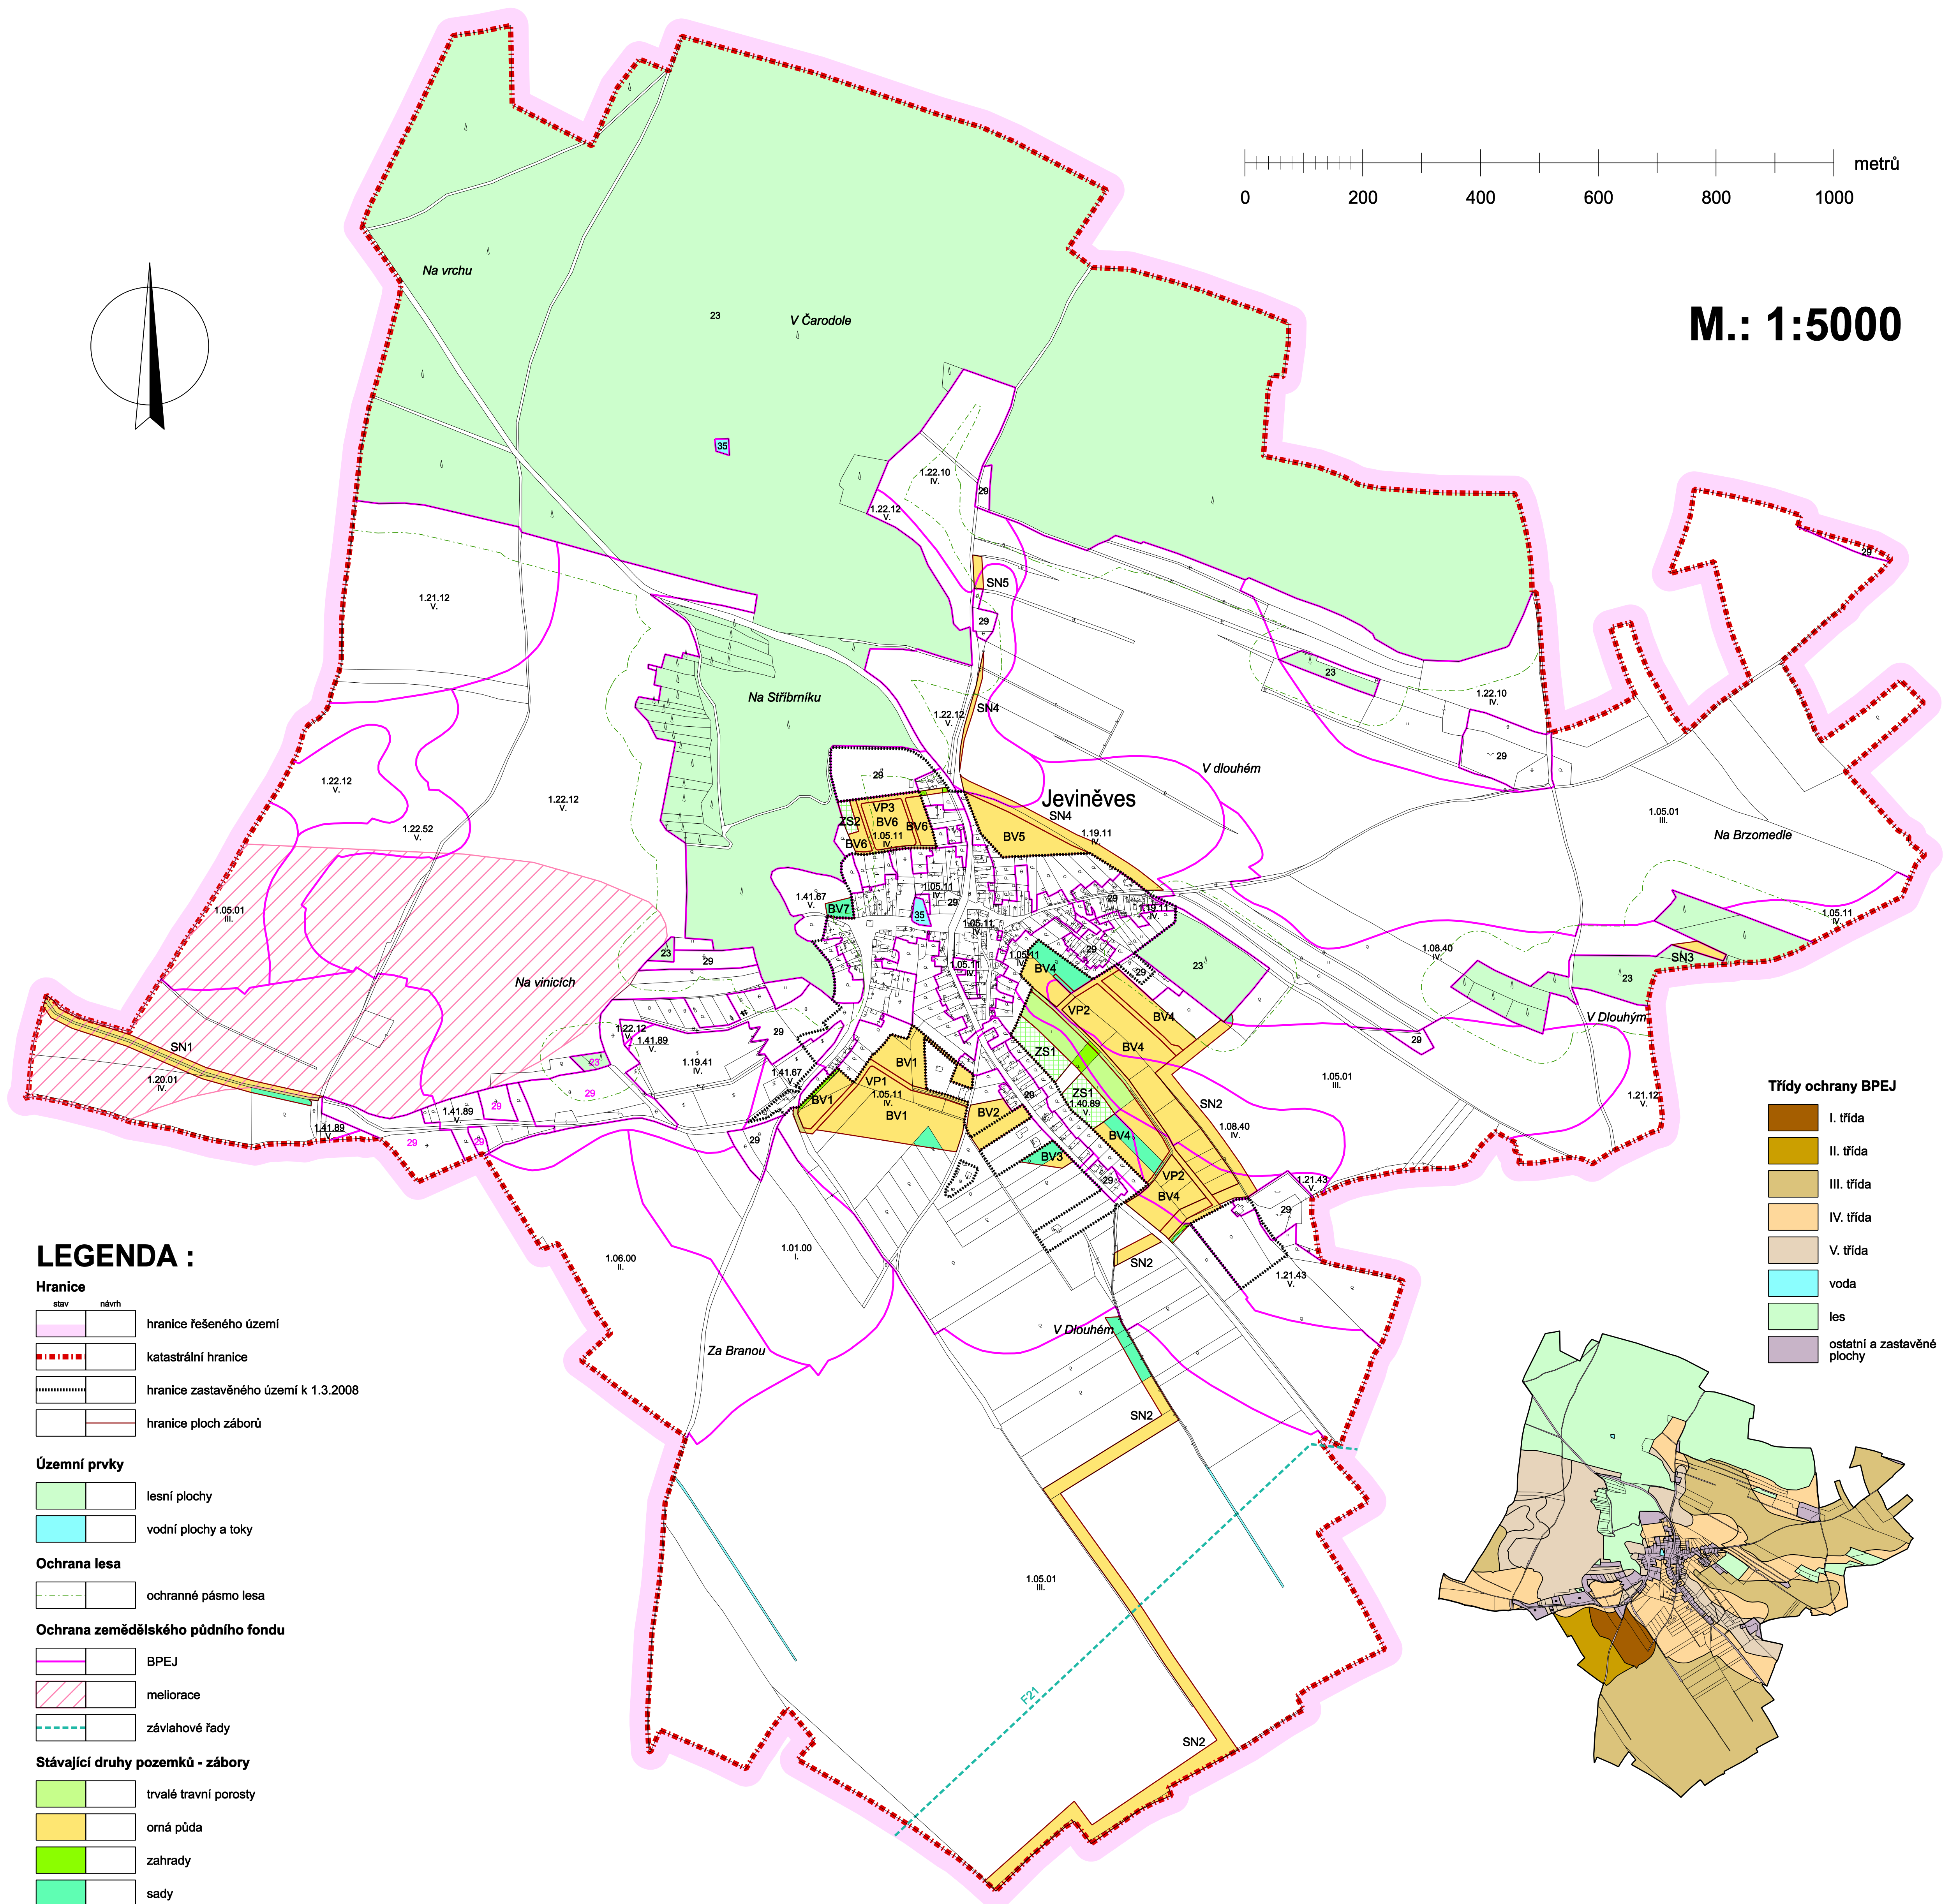


M.: 1:5000

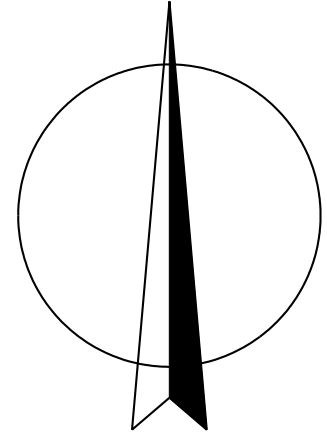

Třídy ochrany BPEJ

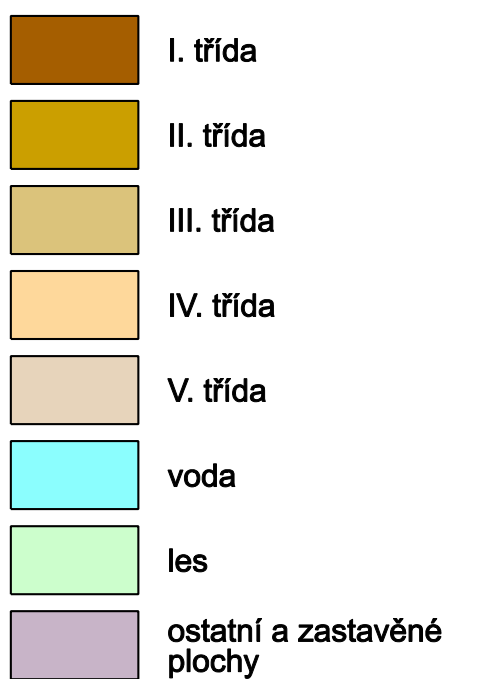

LEGENDA :

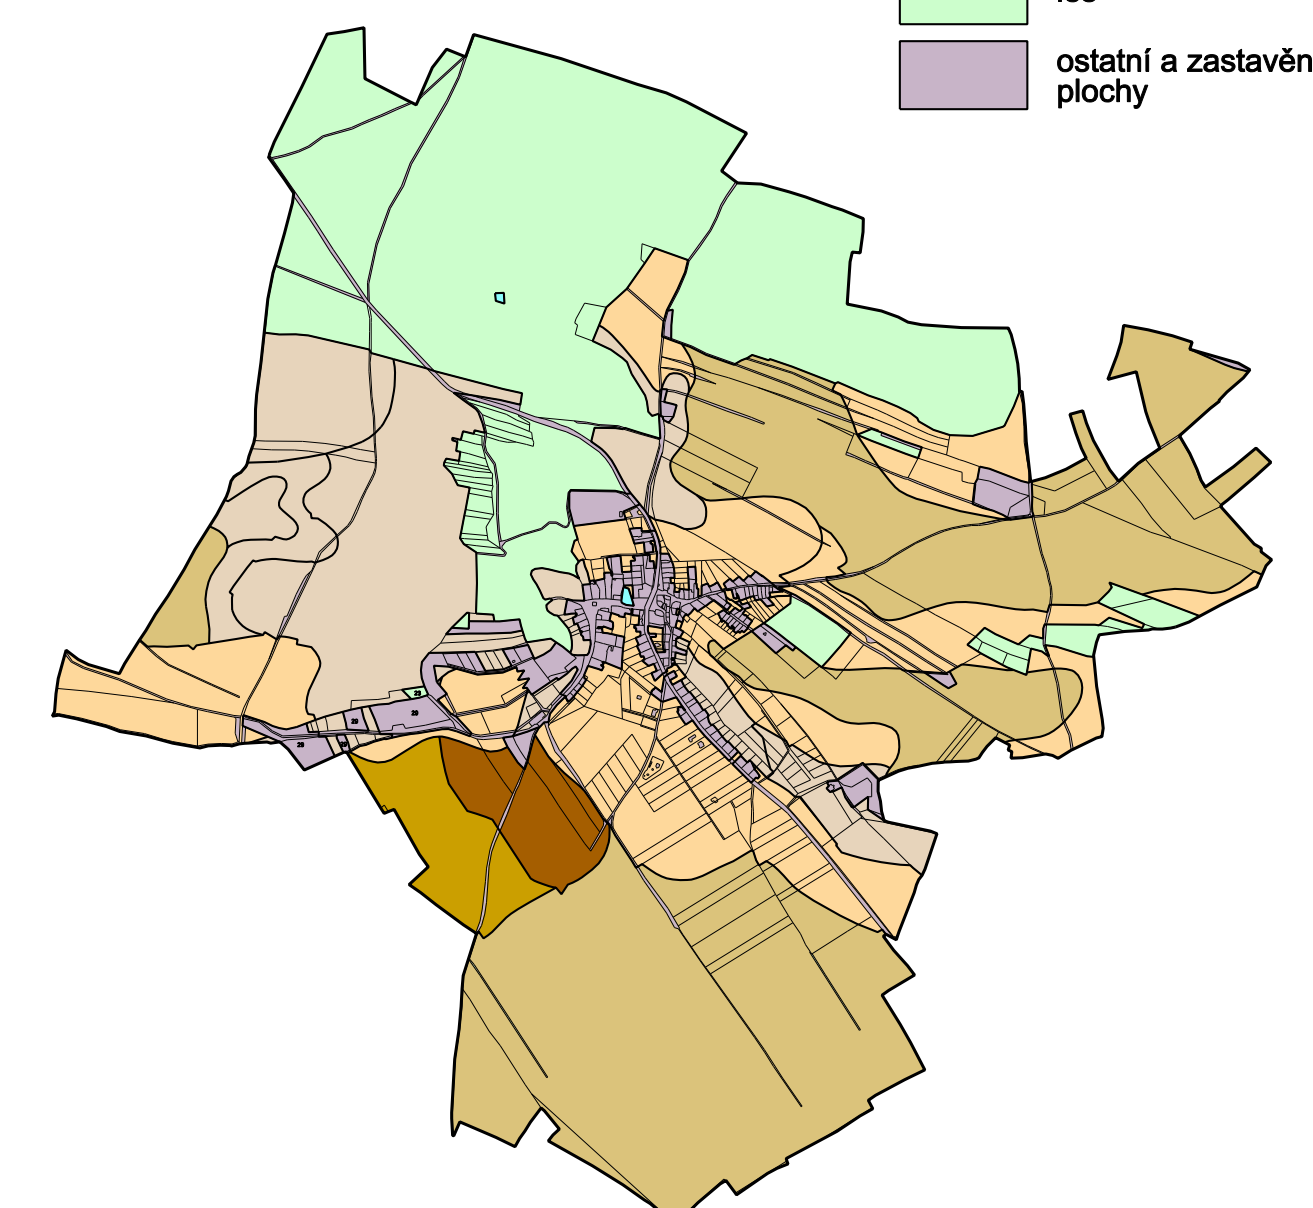

VÝKRES PŘEDPOKLÁDANÝCH ZÁBORŮ PŮDNÍHO FONDU

KADLEC K.K. NUSLE spol. s r.o.			
Chaberská 3, 182 00 Praha 8		Tel., fax : 284 680 740, 284 680 750 e-mail: posta@kadleckk.cz www.kadleckk.cz	
Projektant: Ing. arch. Daniela Bänderová	Oborný projektant:	Operátor: Štěpán Klumpar	
Příjemce: MěÚ Mělník	Schválující orgán: zastupitelstvo obce Jevíněves	Číslo ambovy: 322/2007	
Název výkresu: ÚZEMNÍ PLÁN JEVIŇEVES		Datum: 9.2008	Výnos č.: B3
Výkres předpokládaných záborů půdního fondu		Mřížko: 1 : 5000	Kopie č.: