
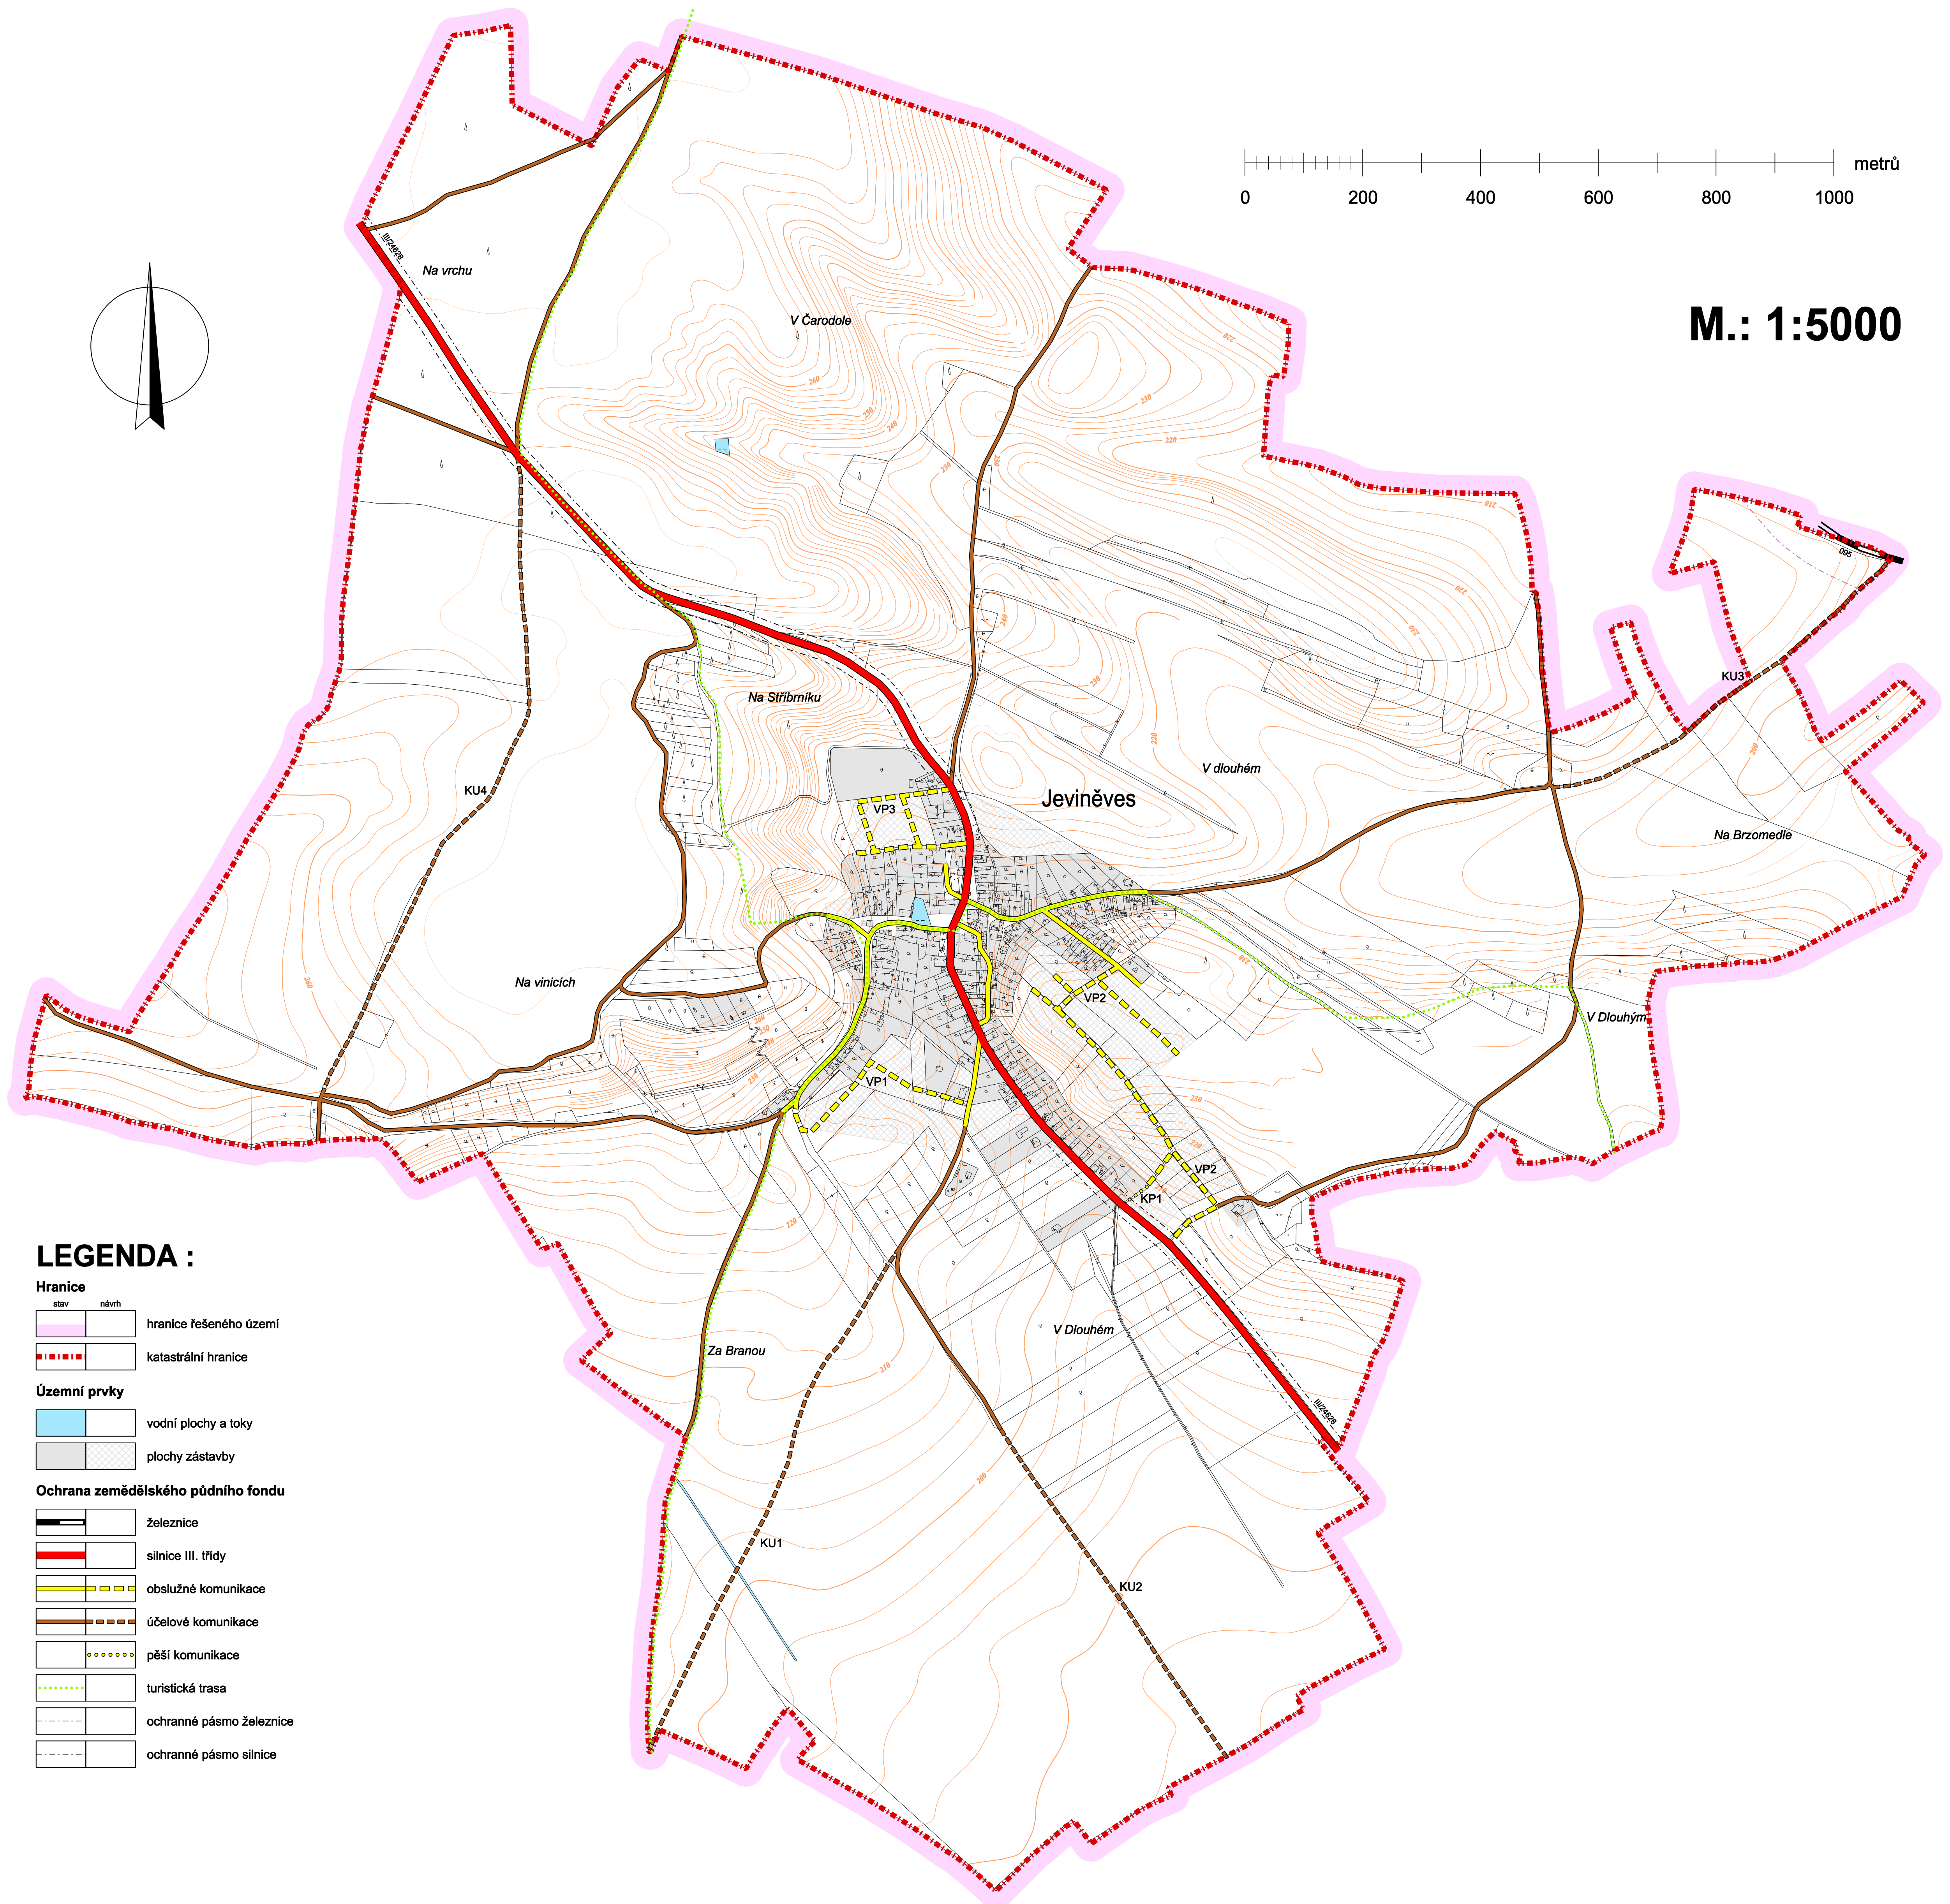


ÚZEMNÍ PLÁN JEVINĚVES

0 200 400 600 800 1000 metrů

M.: 1:5000

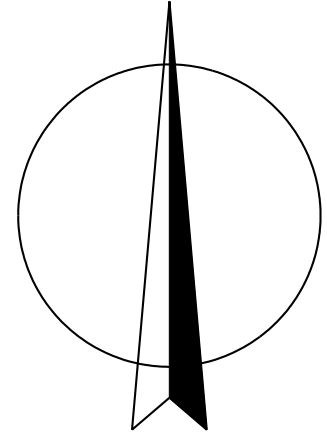

LEGENDA :

Hranice	
	hranice řešeného území
	katastrální hranice
Územní prvky	
	vodní plochy a toky
	plochy zástavby
Ochrana zemědělského půdního fondu	
	železnice
	silnice III. třídy
	obslužné komunikace
	úcelové komunikace
	pěší komunikace
	turistická trasa
	ochranné pásmo železnice
	ochranné pásmo silnice

SCHÉMA DOPRAVNÍ INFRASTRUKTURY

KADLEC K.K. NUSLE spol. s r.o.			
Chaberská 3, 182 00 Praha 8		Tel., fax : 284 680 740, 284 680 750 e-mail: posta@kadleck.cz www.kadleck.cz	
Projektant: Ing. arch. Daniela Binderová	Odborný projektant: Štěpán Klumpar	Operátor: Štěpán Klumpar	
Příjemce: MěÚ Mělník	Schválí/ovlád orgán: zastupitelstvo obce Jevíněves	Číslo ambovy: 322/2007	
Název výkresu: Schéma dopravní infrastruktury		Datum: 9.2008	Výška č.: A4
		Mřížko: 1 : 5000	Kopie č.: